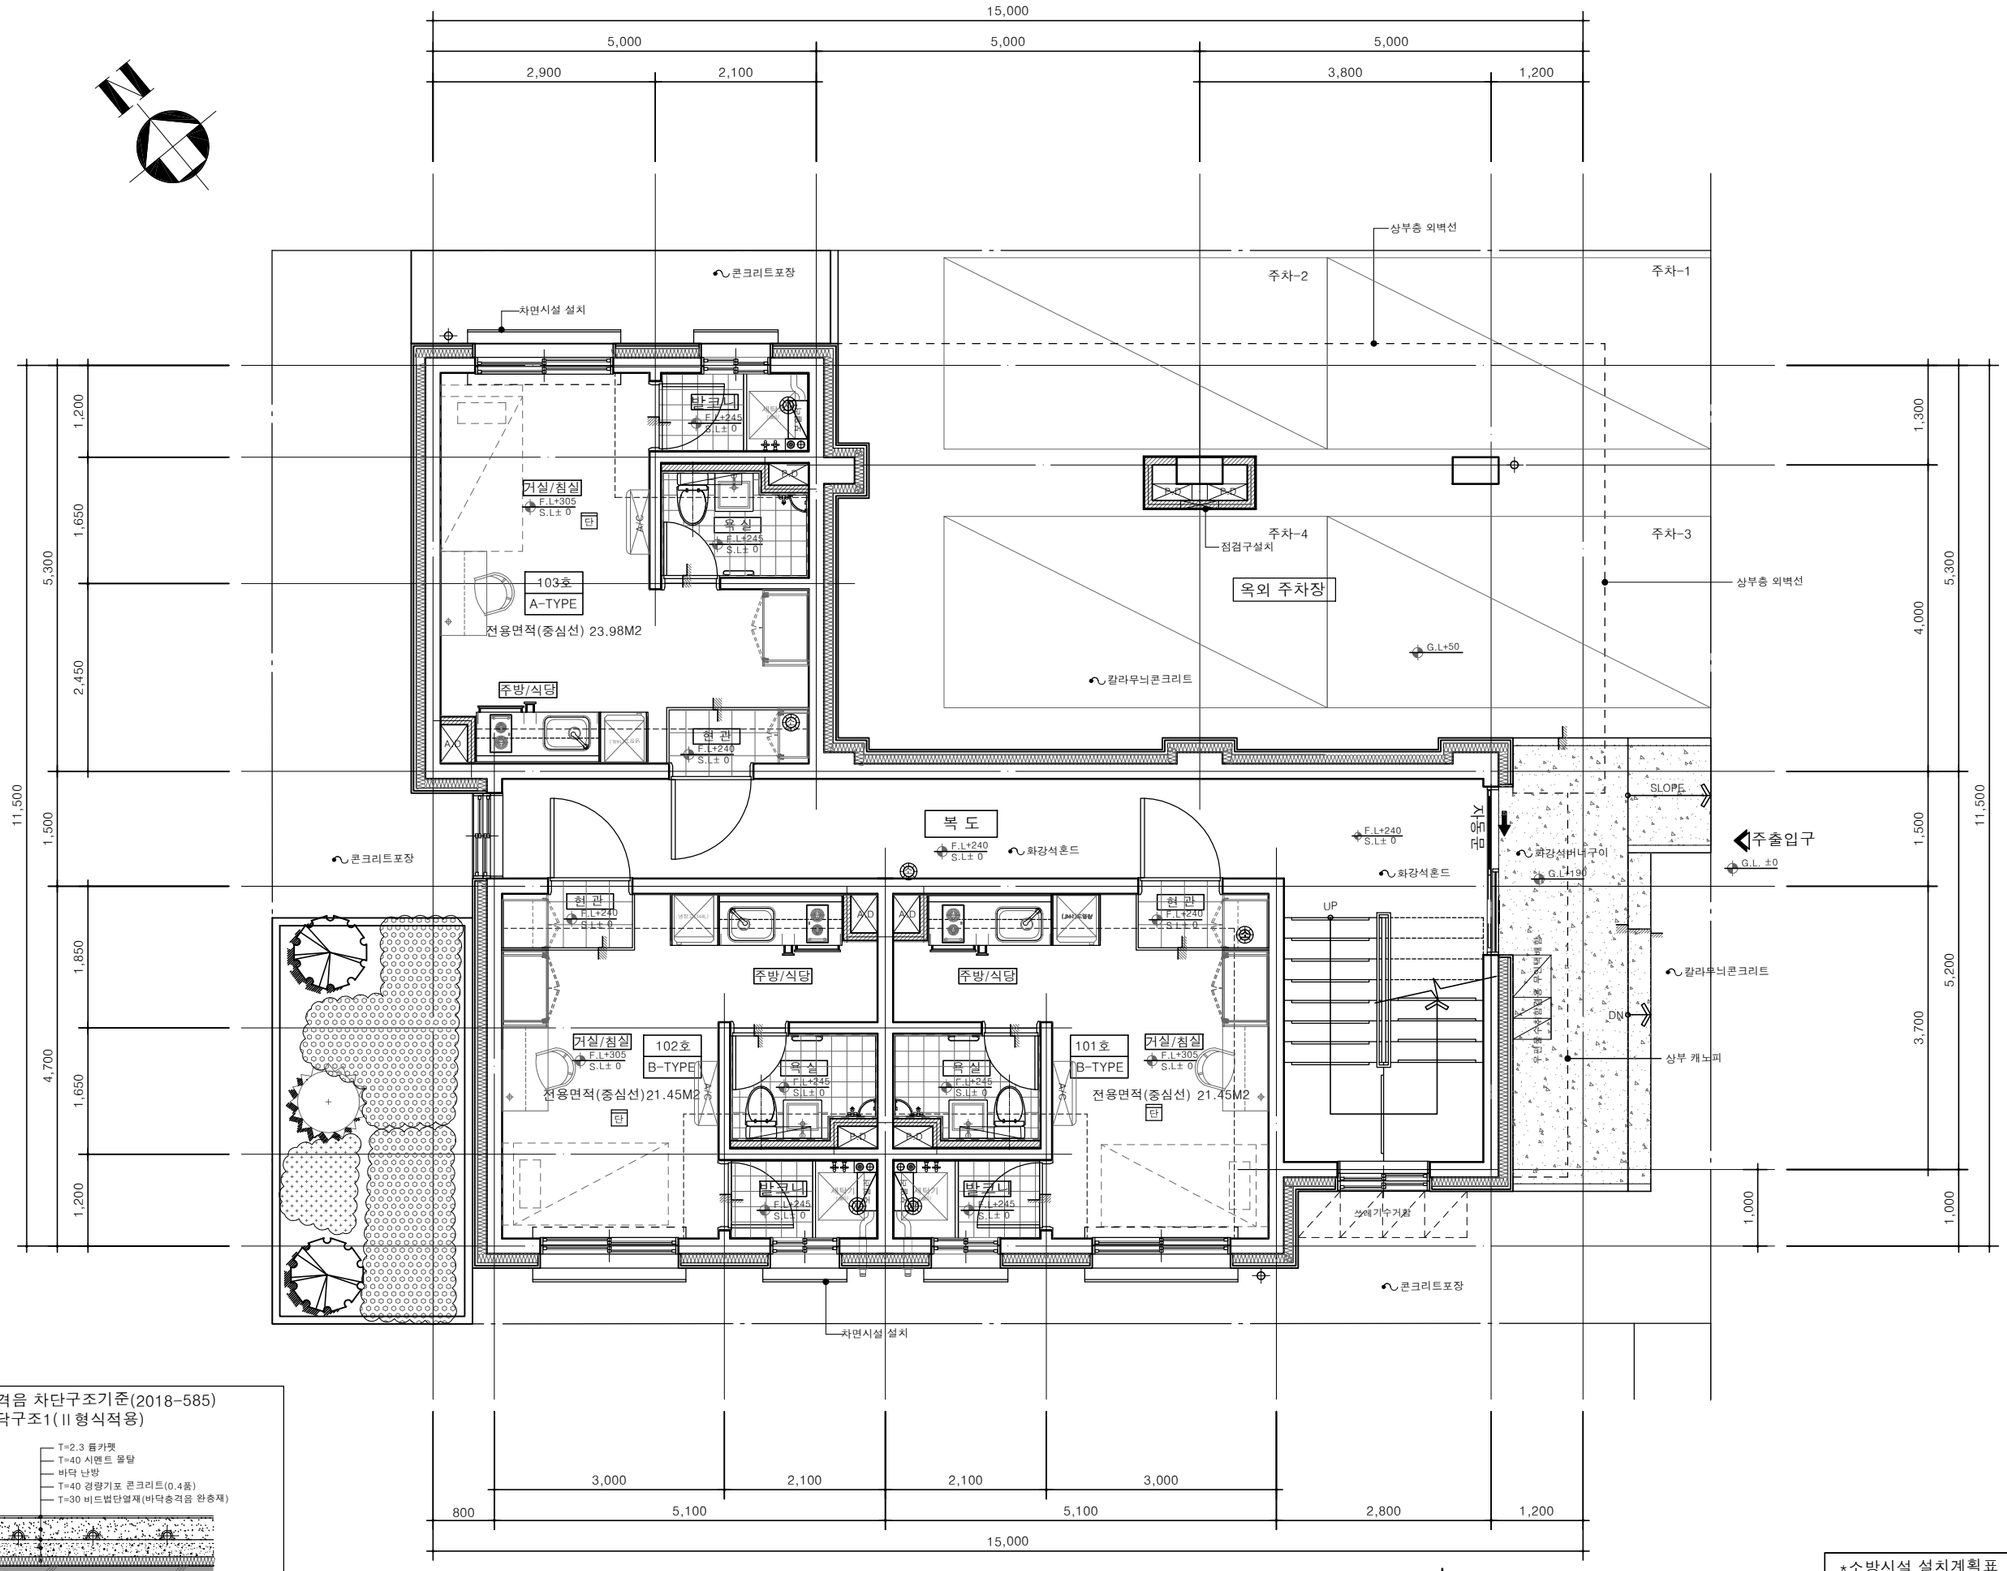

*바닥충격음 차단구조기준(2018-585)
표준바닥구조1(Ⅱ형식적용)

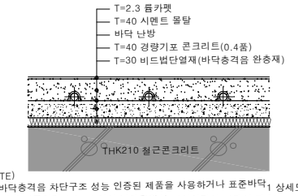

NOTE)
1. 바닥충격음 차단구조 성능 인증된 제품을 사용하거나 표준바닥1 상세도와 같이 시공할것.(사용승인시 납품확인서,시험성적서,인증서 제출)
2. 바닥 완충재는 단열성능(가등급)이상의 제품을 사용하여야함.

1 / A103 1층평면도
SCALE : 1/80

*소방시설 설치계획표

	A,B,C 급 분 말 소 화 기(3.3Kg)	6EA
	단독경보형 감지기	5EA
	자 동 확 산 소 화 기 (3.0Kg)	5EA

LH

설계명 PROJECT TITLE
안산 공공리모델링 임대주택 건설공사 (19-2차,안산)
안산시 상록구 일동 546-5번지

주기 NOTE

- 욕실벤기, 수전등의 설치 및 시공은 절수형기기로 설치하여야 한다. (전세대 동일)
- 환기창(욕실창)을 뺀 나머지창 즉, 발코니, 거실 창은 인접대지 경계선에서 2m 미만의 거리는 차면시설을 설치할 것.
- 각 호 현관문 하부의 재료분리대는 sst(스테인레스)로 하고, 화장실 하부의 재료분리대는 인조석으로 한다.
- 세대내 PD점검출(Ø100캡마감) 설치
- 싸인을 설치위치 주현관 출입문 옆, 피로티 상단 벽, 계단실 참, 세대현관문, 욕상출입문 등.
- 창호주위 결로방지 시공. (발포우레탄 채운 후 실링재 마감)
- 주방가구는 현장실측 후 제작설치하고, 주방타일이 이질재료와 만나는 부위는 재료분리대 설치할것.
- 창호주위 결로방지 시공 (발포우레탄 채운 후 실링재 마감)
- 신발장 시공시 상세도 참조할것 신발장 벽에 고정할것(상세도 참조)

설 계 변 경
DESCRIPTION OF REVISION

일 자	설계	검토	심사	승인

설 계 DESIGN
설계사무소명 DRAWING OFFICE NAME 건축사사무소 네잎
건축사명 ARCHITECT NAME 황 정 하

참여기술자 DRAWN BY

축 척 SCALE

A1	1 / 40
A3	1 / 80

일 자 DATE 2021. 08.

설계번호 PROJECT NO.

도면화일명 DWG. FILE NAME

도면번호 SHEET NO. AA - 101

도면명 SUBJECT TITLE 1 층 평 면 도

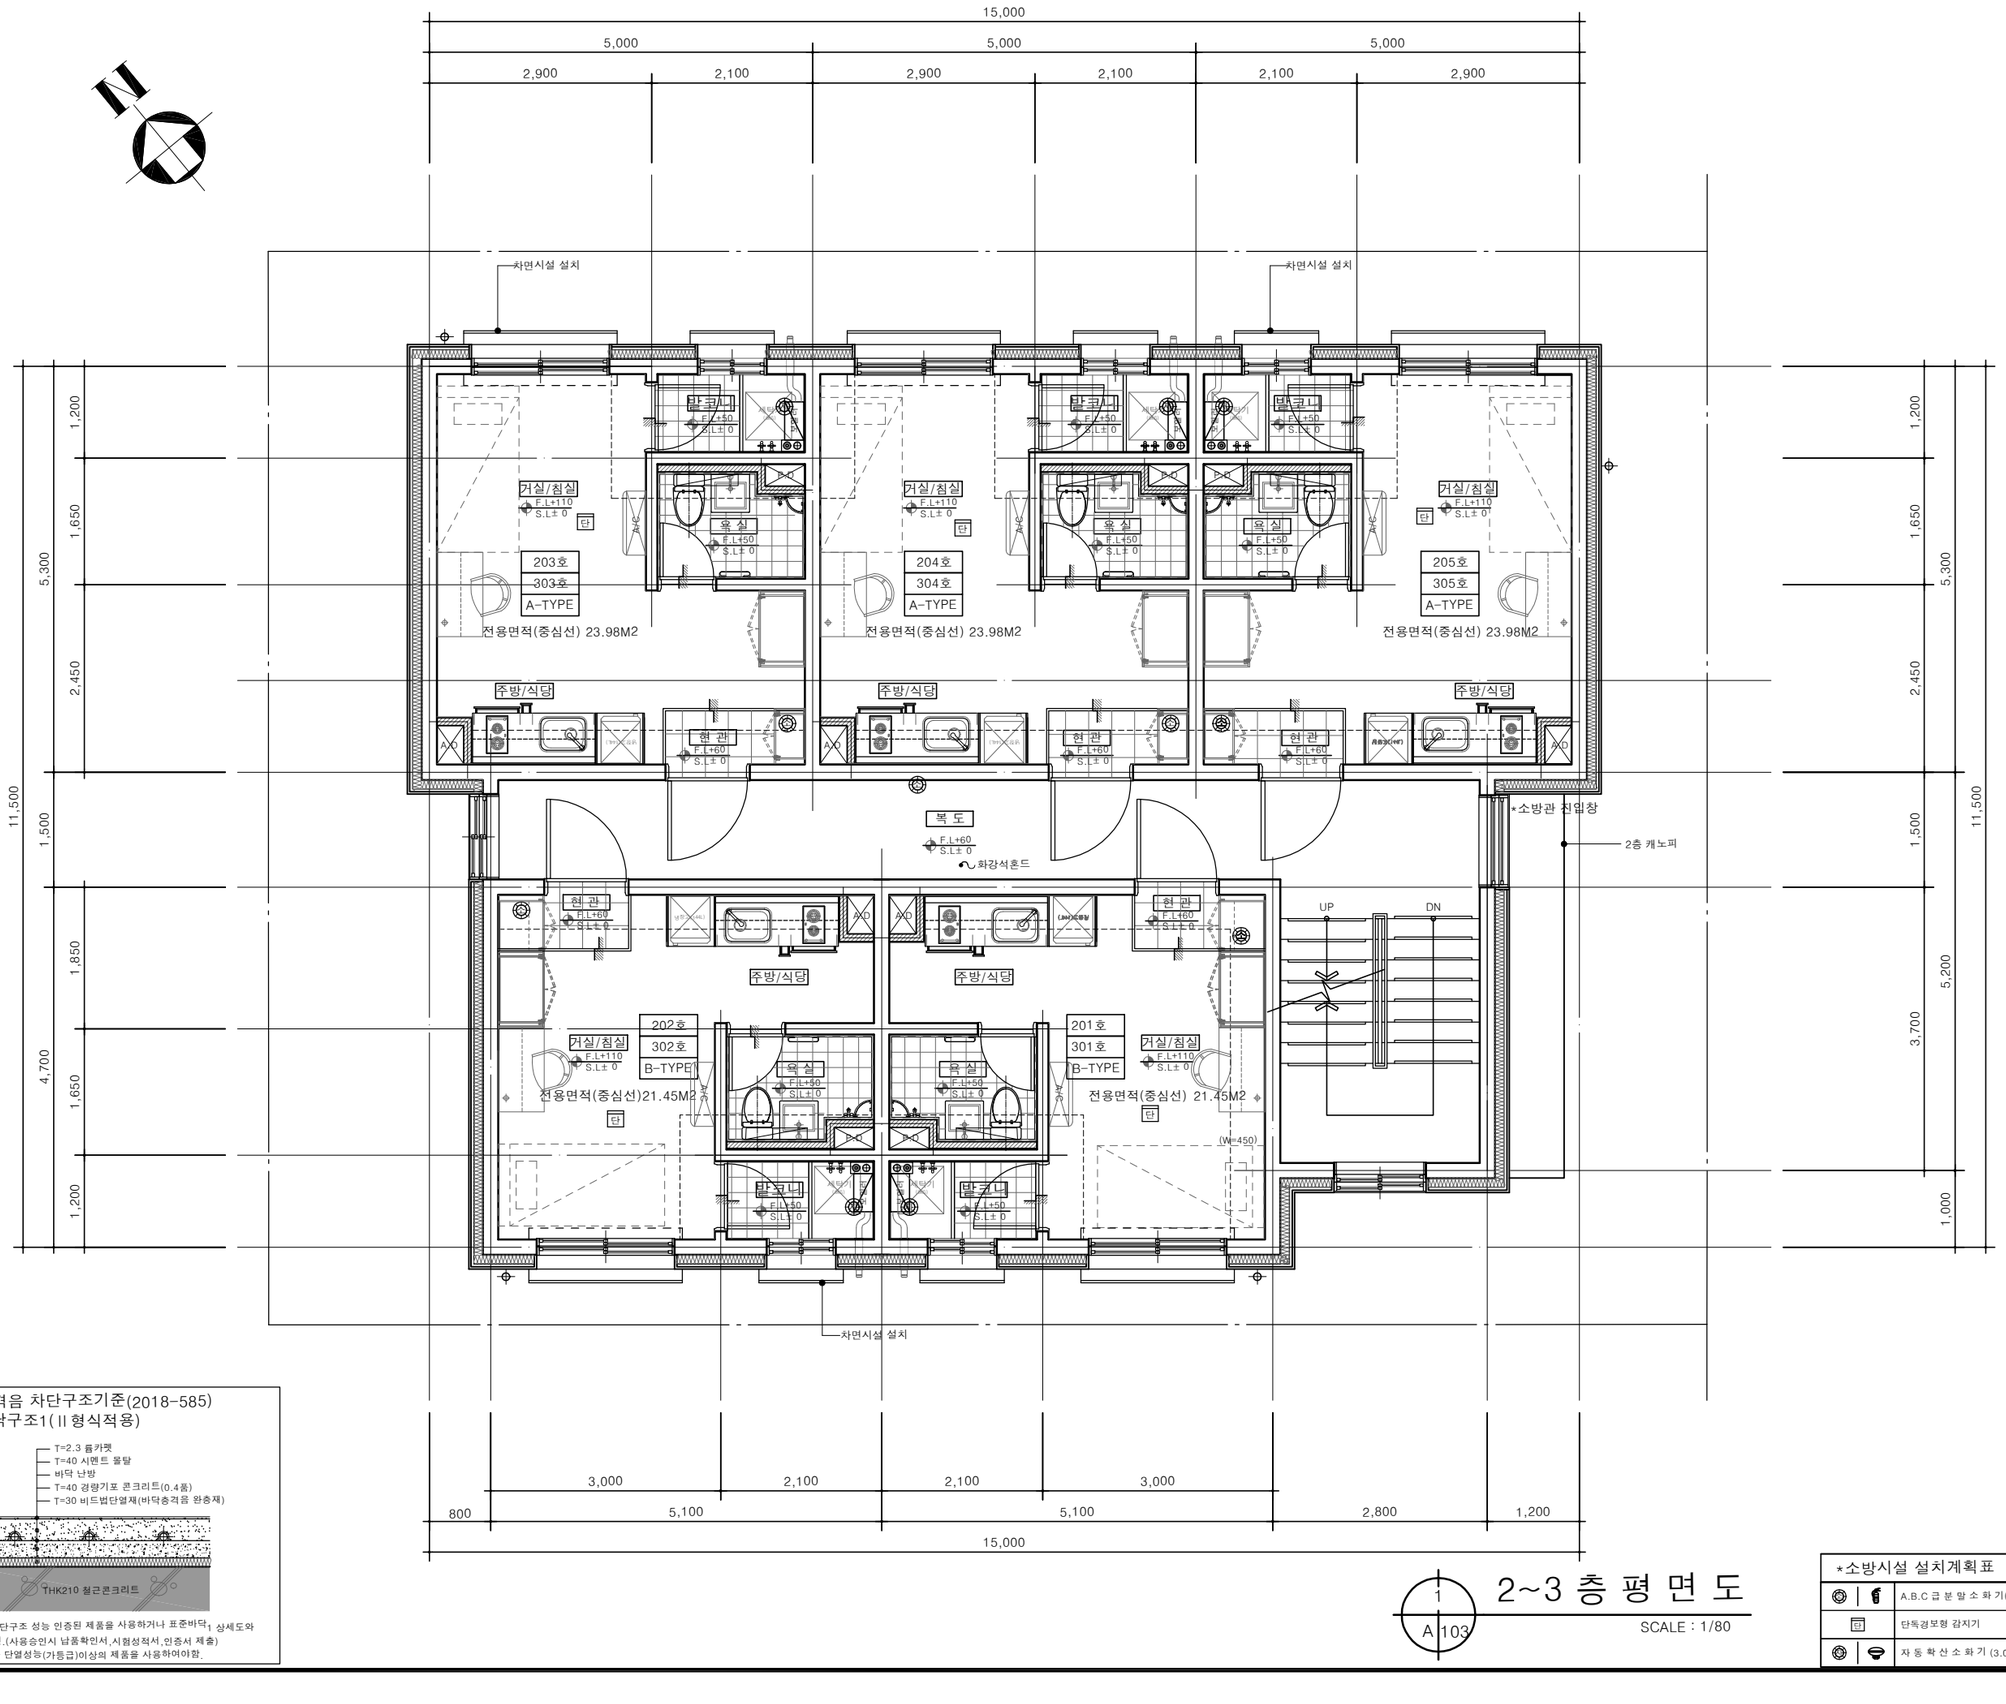

*바닥충격음 차단구조기준(2018-585)
표준바닥구조1(II형식적용)

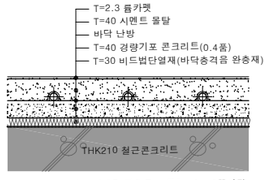

NOTE)
1. 바닥충격음 차단구조 성능 인증된 제품을 사용하거나 표준바닥1 상세도와 같이 시공할것.(사용승인시 납품확인서,시험성적서,인증서 제출)
2. 바닥 완충재는 단열성능(가등급)이상의 제품을 사용하여야함.

1 / A 103

2~3 층 평 면 도

SCALE : 1/80

*소방시설 설치계획표

	A.B.C 급 분 말 소 화 기(3.3Kg)	6EA
	단독경보형 감지기	5EA
	자 동 확 산 소 화 기 (3.0Kg)	5EA

LH

설계명 PROJECT TITLE

안산 공공리모델링 임대주택 건설공사 (19-2차,안산)

안산시 상록구 일동 546-5번지

주기 NOTE

- 욕실벤기, 수전등의 설치 및 시공은 절수형기기로 설치하여야 한다. (전세대 동일)
- 환기창(욕실창)을 뺀 나머지창 즉, 발코니, 거실 창은 인접대지 경계선에서 2m 미만의 거리는 차면시설을 설치할 것.
- 각 호 현관문 하부의 재료분리대는 sst(스테인레스)로 하고, 화장실 하부의 재료분리대는 인조석으로 한다.
- 세대내 PD점검홈(Ø100폼 마감) 설치
- 싸인물 설치위치 주현관 출입문 옆, 피코티 상단 벽, 계단실 참, 세대현관문, 욕실출입문 등.
- 창호주위 결로방지 시공. (발포우레탄 재운 후 실링재 마감)
- 주방가구는 현장실측 후 제작설치하고, 주방타일이 이질재료와 만나는 부위는 재료분리대 설치할것.
- 창호주위 결로방지 시공 (발포우레탄 재운 후 실링재 마감)
- 신발장 시공시 상세도 참조할것 신발장 벽에 고정할것(상세도 참조)

설 계 변 경
DESCRIPTION OF REVISION

일 자	설계	검토	심사	승인

설 계 DESIGN

설계사무소명 DRAWING OFFICE NAME 건축사사무소 네잎

건축사명 ARCHITECT NAME 황 정 하

참여기술자 DRAWN BY

축 척 SCALE

A1	1 / 40
A3	1 / 80

일 자 DATE 2021. 08.

설계번호 PROJECT NO.

도면화일명 DWG. FILE NAME

도면번호 SHEET NO. AA - 102

도면명 SUBJECT TITLE 2~3 층 평 면 도